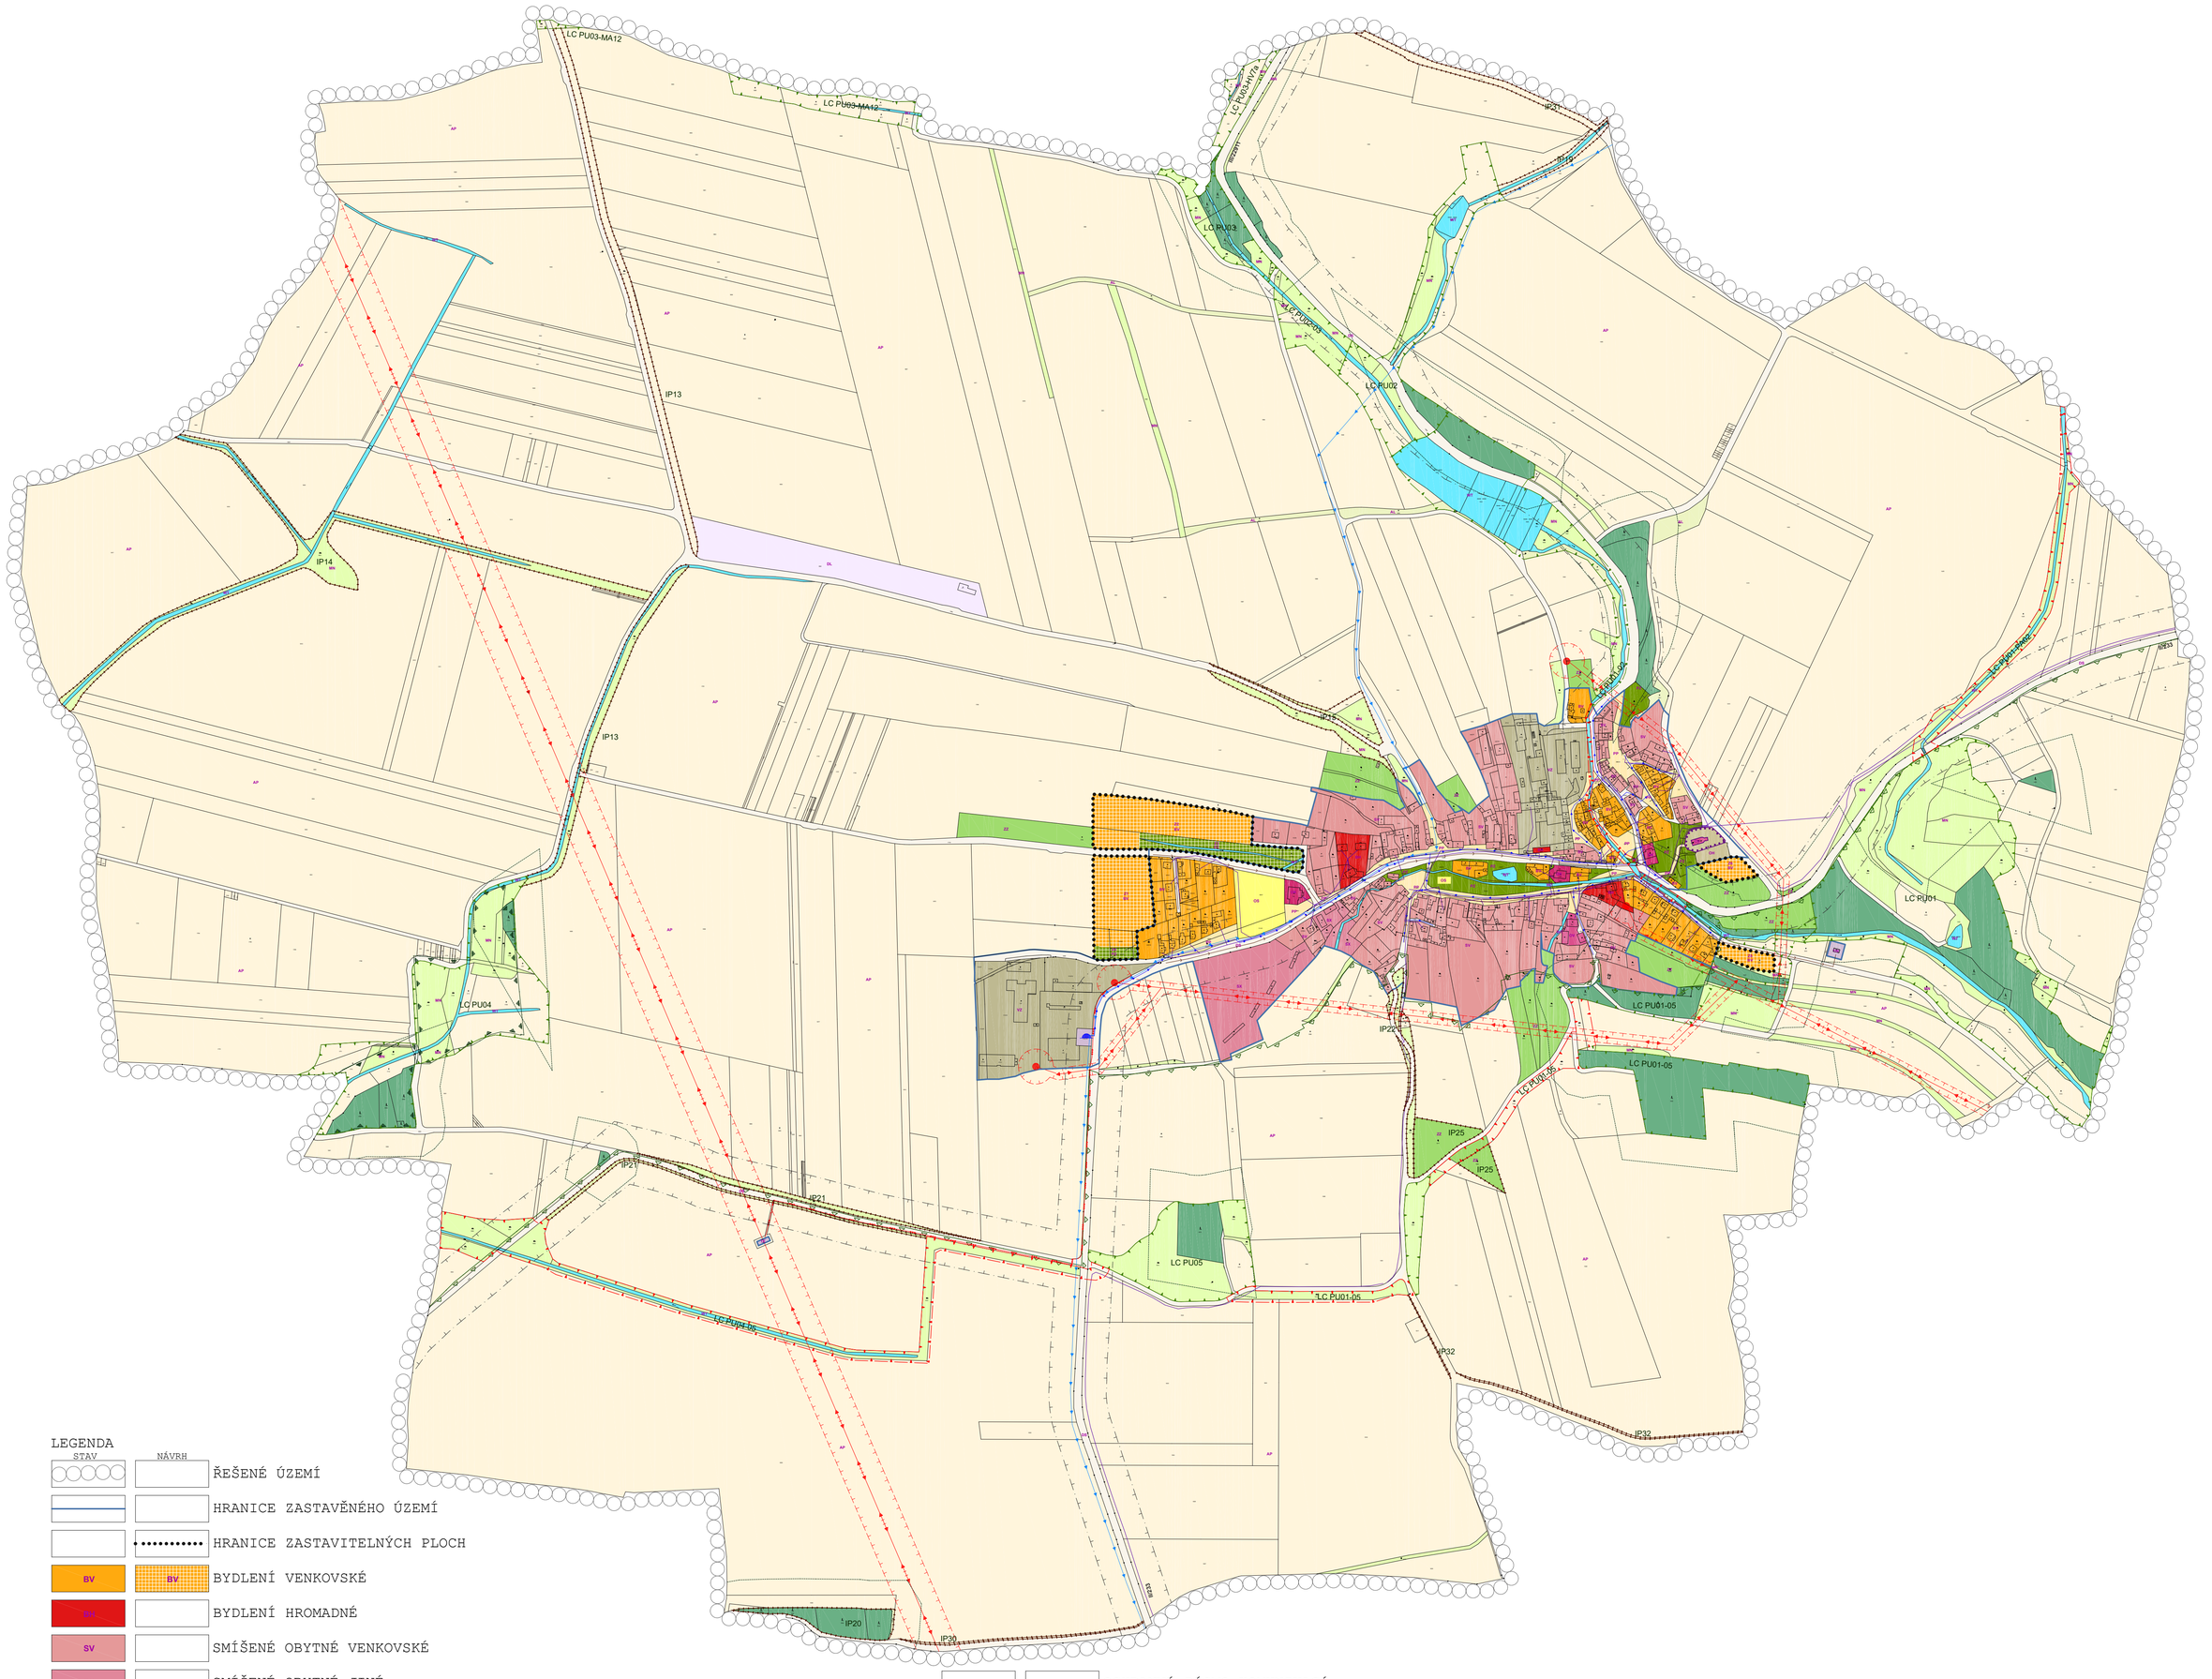

LEGENDA

STAV	NÁVRH	
		ŘEŠENÉ ÚZEMÍ
		HRANICE ZASTAVĚNÉHO ÚZEMÍ
		HRANICE ZASTAVITELNÝCH PLOCH
BV	BV	BYDLENÍ VENKOVSKÉ
BH		BYDLENÍ HROMADNÉ
SV		SMÍŠENÉ OBYTNÉ VENKOVSKÉ
SX		SMÍŠENÉ OBYTNÉ JINÉ
OV		OBČANSKÉ VYBAVENÍ VEŘEJNÉ
OK		OBČANSKÉ VYBAVENÍ KOMERČNÍ
OH		OBČANSKÉ VYBAVENÍ - HŘBITOVY
OS		OBČANSKÉ VYBAVENÍ - SPORT
VZ		VÝROBA ZEMĚDĚLSKÁ A LESNICKÁ
PP		VYBRANÁ VEŘEJNÁ PROSTRANSTVÍ S PŘEVAHOU ZPEVNĚNÝCH PLOCH
PZ	PZ	VEŘEJNÁ PROSTRANSTVÍ S PŘEVAHOU ZELENĚ
DS1		DOPRAVA SILNIČNÍ
DS2		DOPRAVA SILNIČNÍ - KOMUNIKACE MÍSTNÍHO VÝZNAMU
DL		DOPRAVA LETECKÁ
TW		VODNÍ HOSPODÁŘSTVÍ
TE		ENERGETIKA
AP		POLE
AL		LOUKY A PASTVINY
ZZ		ZELEŇ - ZAHRADY A SADY
LE		LESNÍ
WT		VODNÍ PLOCHY A TOKY
MN		SMÍŠENÉ NEZASTAVĚNÉHO ÚZEMÍ

	OCHRANNÉ PÁSMO KOMUNIKACÍ
	OCHRANNÉ PÁSMO LESA
	BIOCENTRUM LOKÁLNÍ FUNKČNÍ A ČÁSTEČNĚ FUNKČNÍ
	BIOCENTRUM LOKÁLNÍ NEFUNKČNÍ
	BIOKORIDOR LOKÁLNÍ FUNKČNÍ A ČÁSTEČNĚ FUNKČNÍ
	BIOKORIDOR LOKÁLNÍ NEFUNKČNÍ
	INTERAKČNÍ PRVEK
	HRANICE CHKO KŘIVOKLÁTSKO
	VÝZNAMNÝ KRAJINNÝ PRVEK
	NEMOVITÁ KULTURNÍ PAMÁTKA
	KOMUNIKAČNÍ VEDENÍ
	KABELOVÉ VEDENÍ EL.ENERGIE 22kV (OP)
	VENKOVNÍ VEDENÍ EL.ENERGIE 22kV (OP)
	TRAFOSTANICE (OP)
	VENKOVNÍ VEDENÍ EL.ENERGIE 440kV (OP)
	VODOJEM
	PŘÍVODNÍ VODOVODNÍ ŘAD
	VODOVOD
	KANALIZACE

ZÁZNAM O ÚČINNOSTI

Označení správního orgánu, který územní plán vydal:
Zastupitelstvo obce Panoší Újezd

Datum nabytí účinnosti:

Jméno a příjmení, funkce a podpis oprávněné úřední osoby pořizovatele:
Věra Miksová
starostka obce Panoší Újezd

Otisk úředního razítka:

Obec
Panoší Újezd

Dokumentace
Odůvodnění územního plánu

Pořizovatel
Obecní úřad
Panoší Újezd 6
270 21 Pavlíkov

Projektant
Ing. Lenka Cárová
ČKA: 03 858, IČ:73559539
Jetřichovec 11, 395 01 Pacov

Část grafické dokumentace
Koordinační výkres

Měřítko výkresu 1 : 5 000
Formát výkresu A0+
Datum 08/2022
Číslo výkresu 1